


Общий план застройки для проведения демонстрационного экзамена  
по компетенции 18 Электромонтаж код 1.3

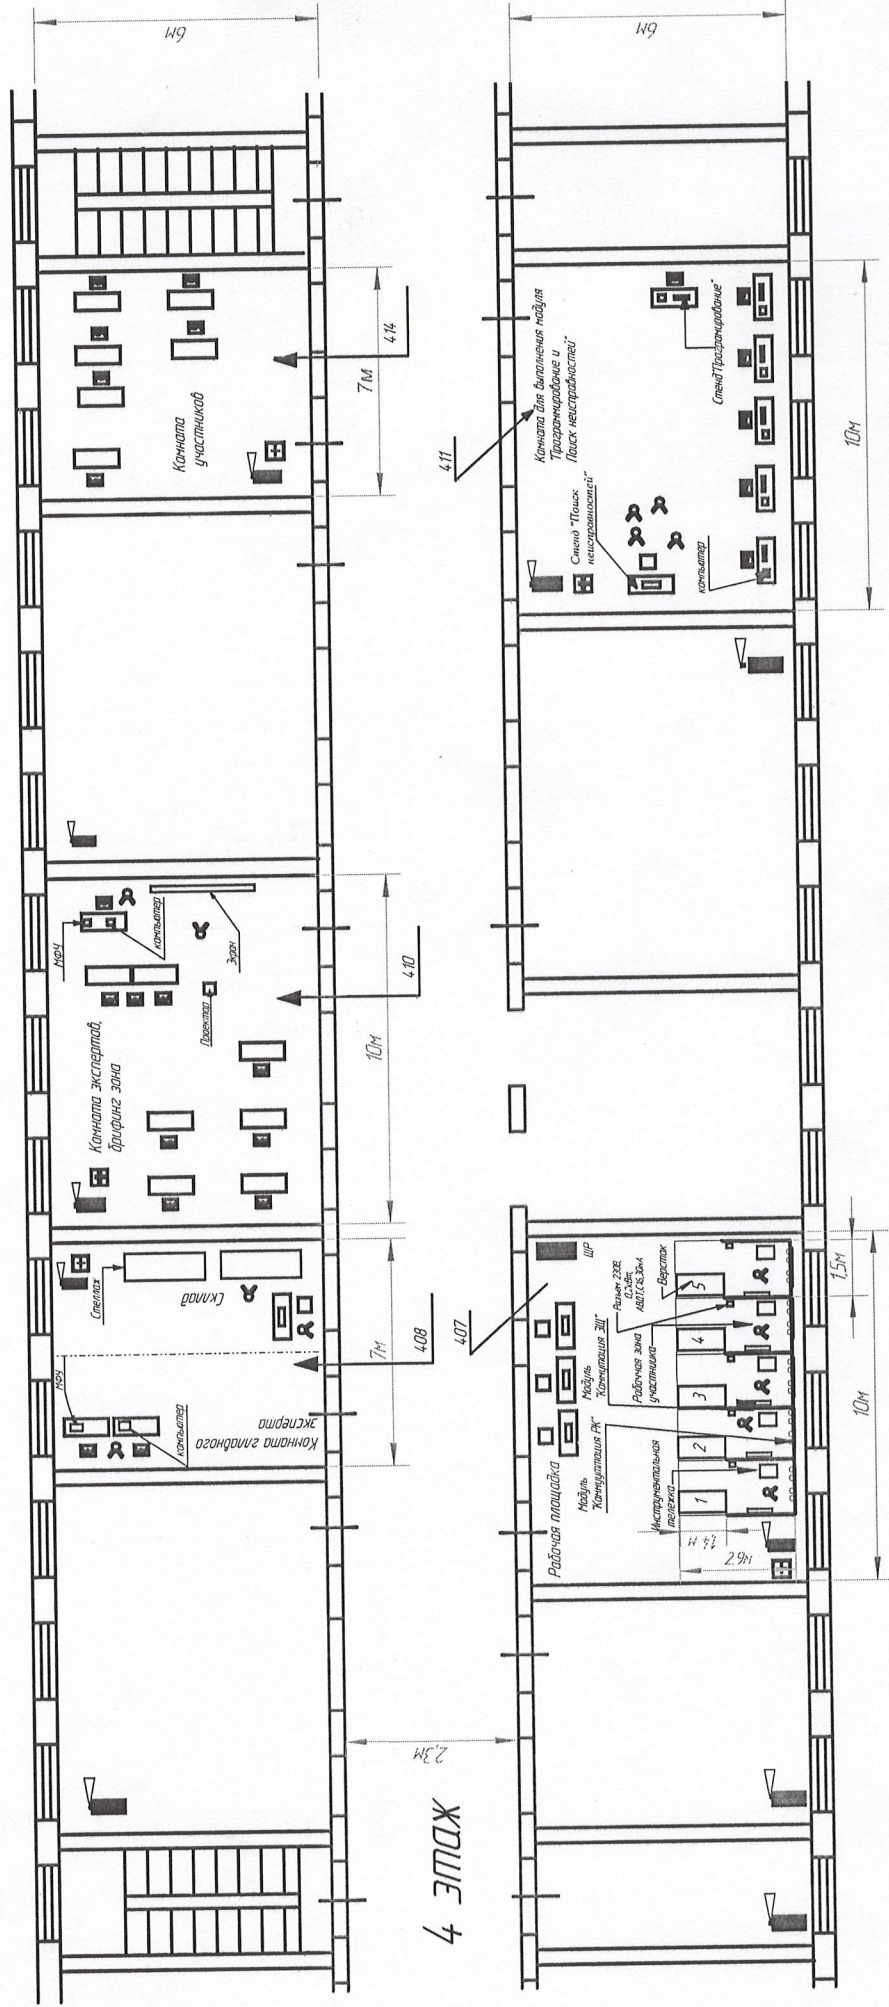

Формат проведения ДЭ: Очный  
Общая площадь площадки: 264м<sup>2</sup>




Приложение №3

К плану застройки демонстрационного экзамена по компетенции 18 Электромонтаж

410


408

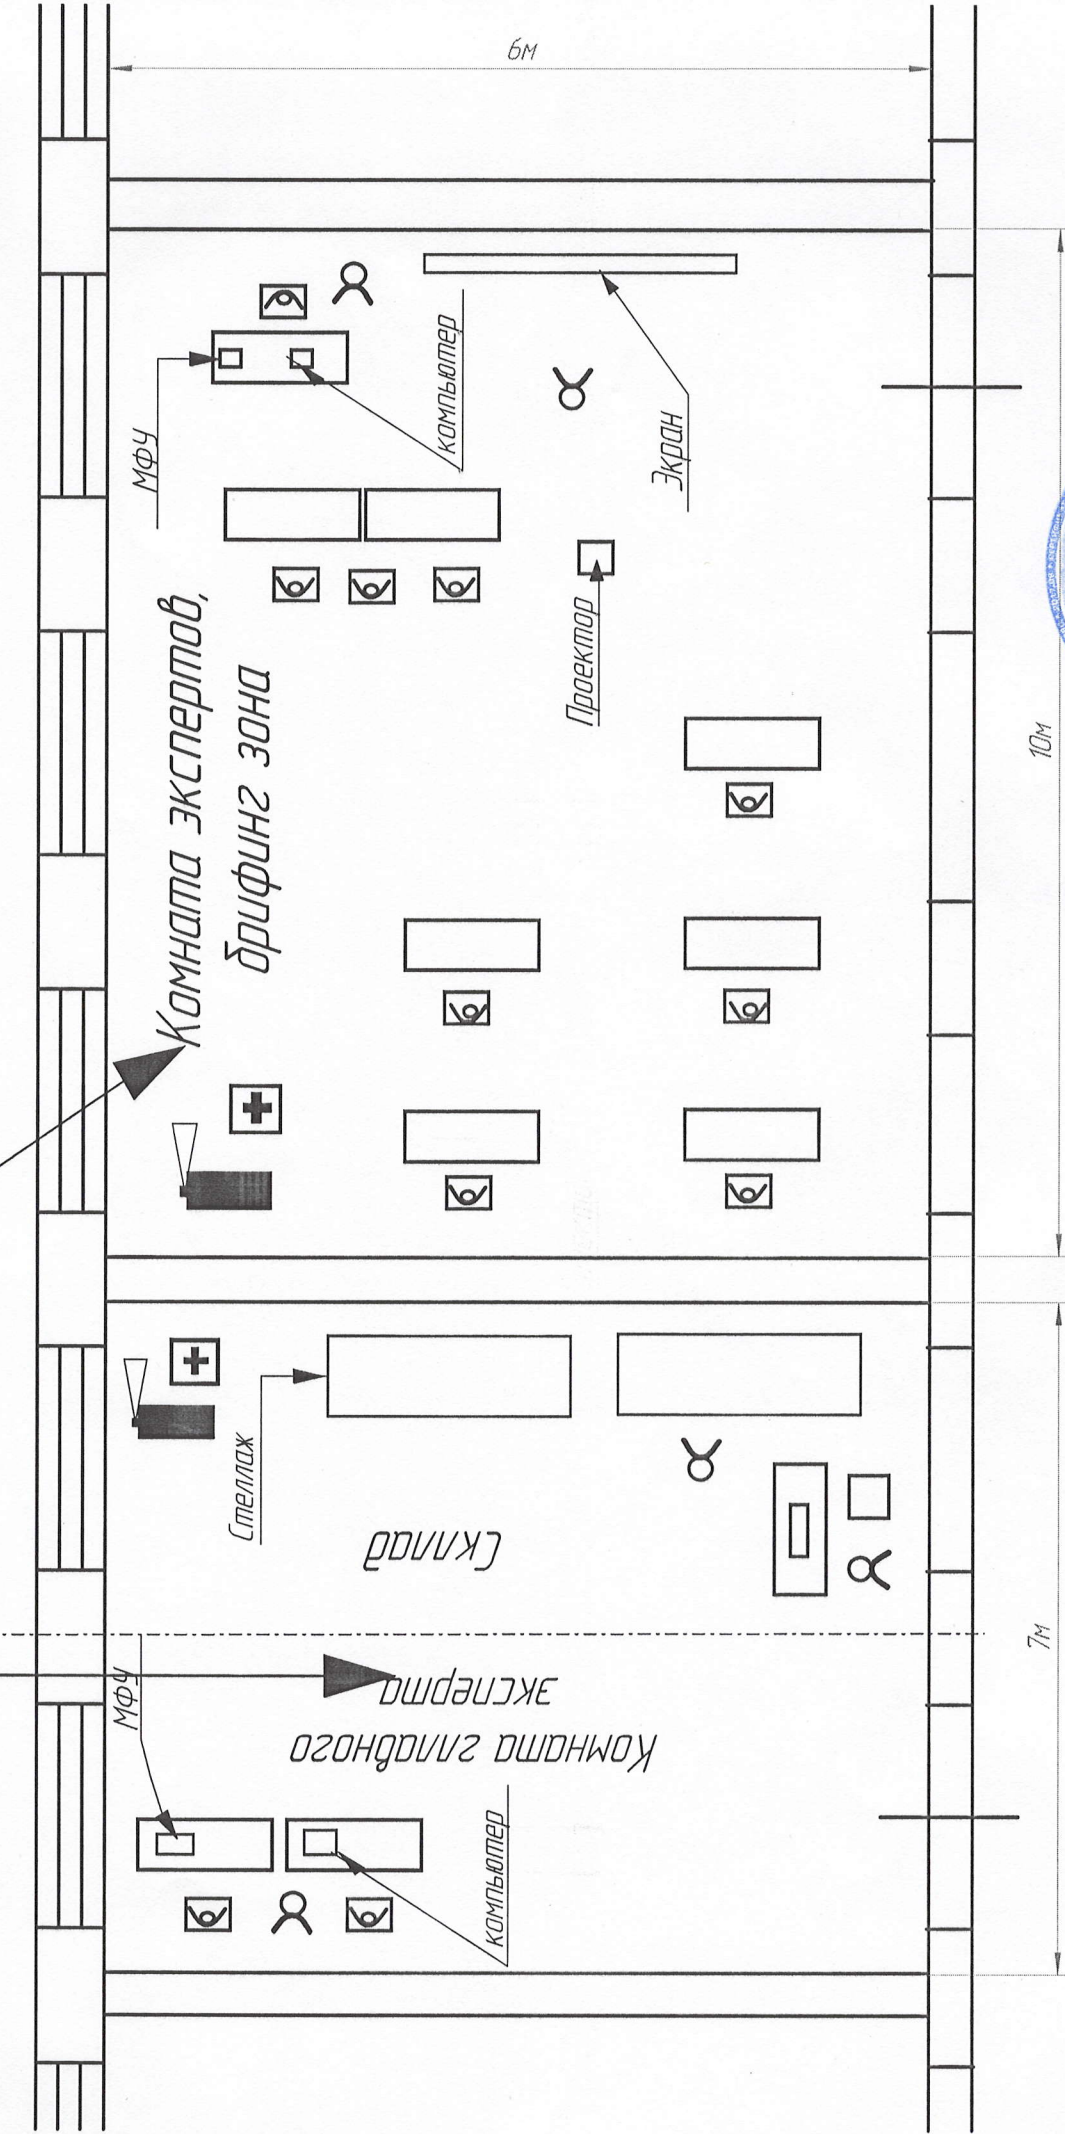

**КОПИЯ**

Директор  
ГБПОУ РО «БГИТ»  
О.Е. Крашнева

411

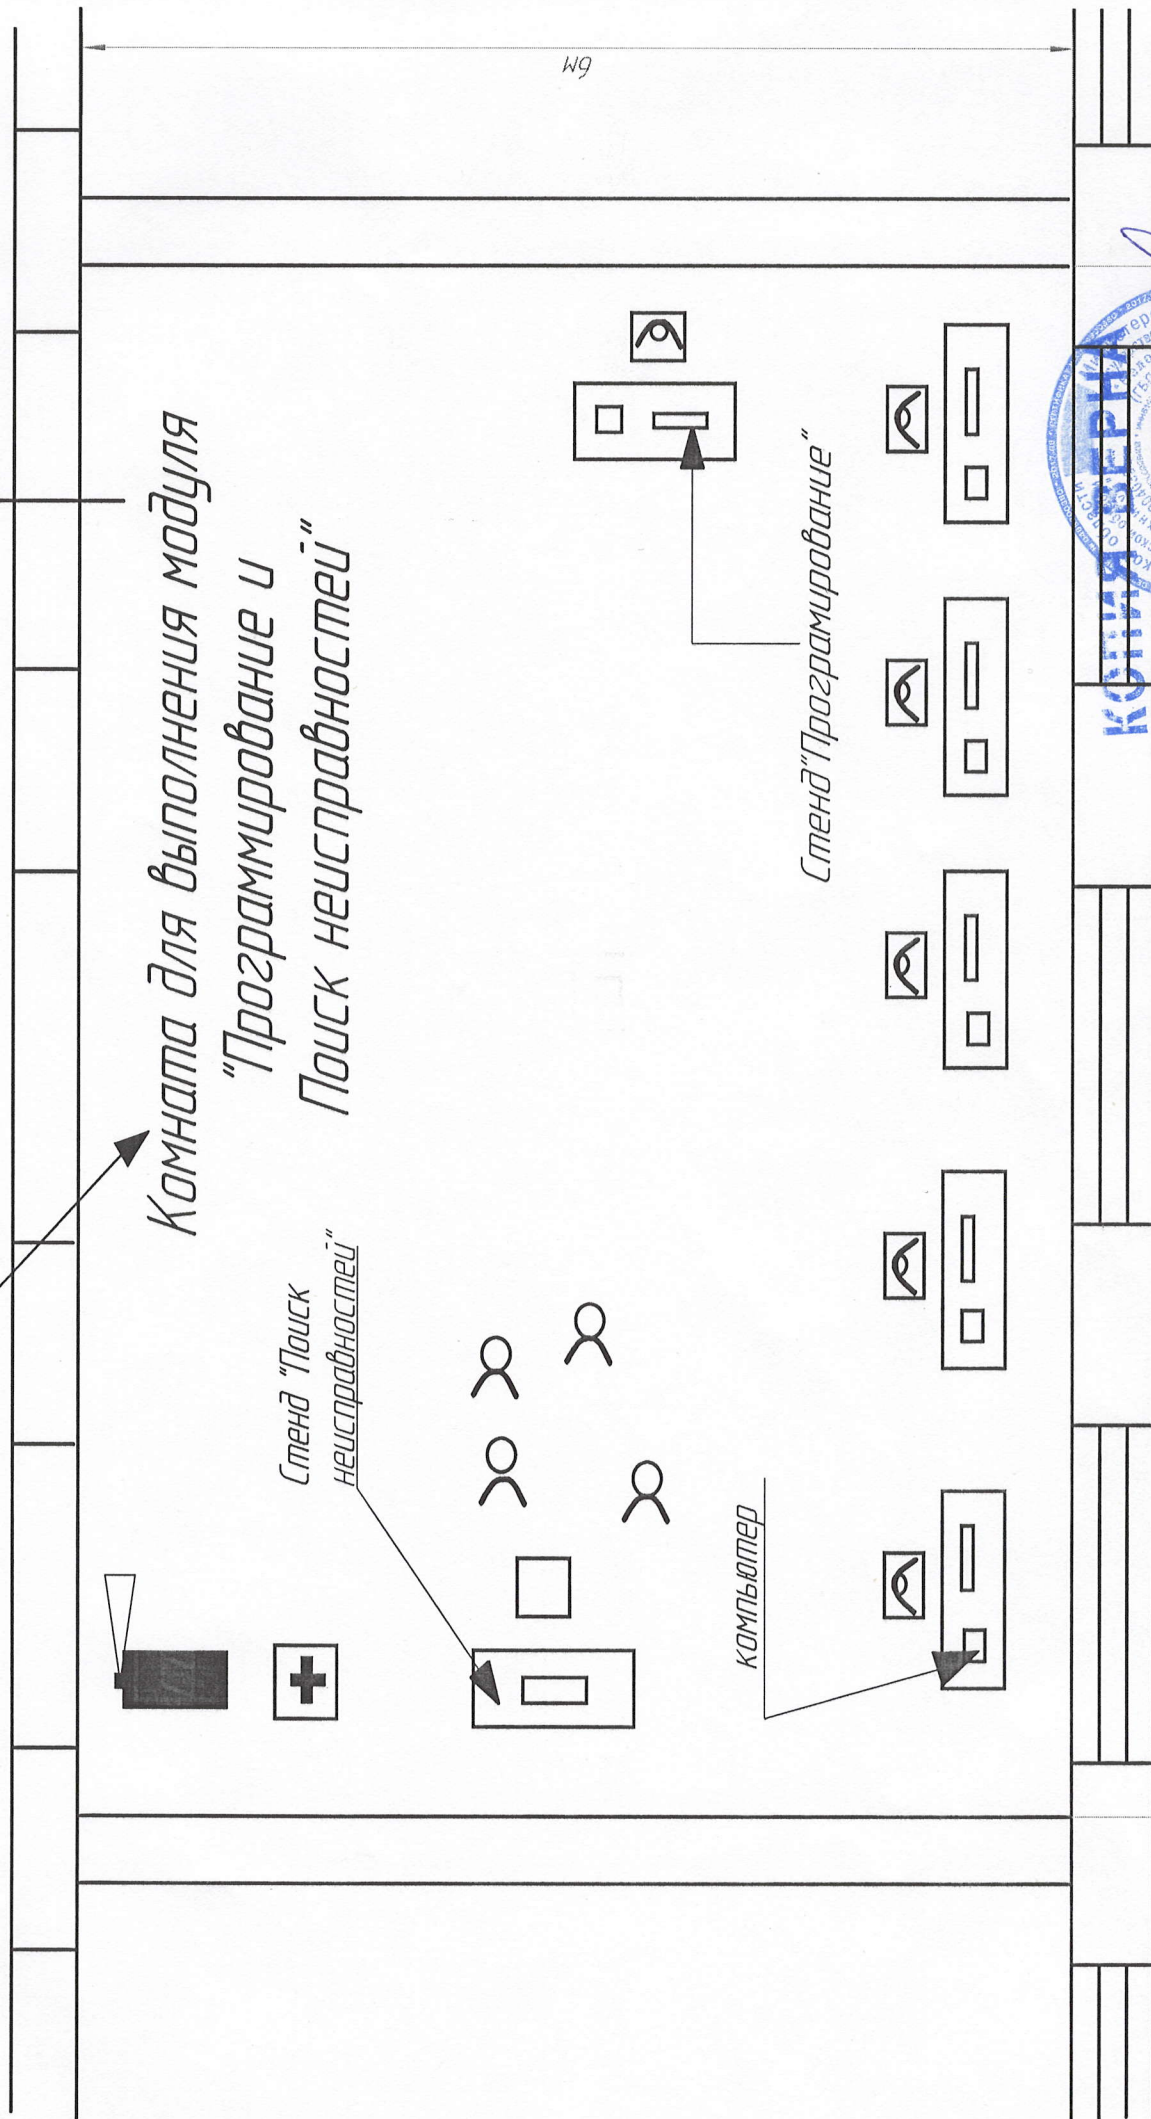

Комната для выполнения модуля  
"Программирование и  
Поиск неисправностей"

Стенд "Поиск  
неисправностей"

компьютер

Стенд "Программирование"


КОМИТЕТ



Директор  
ГБПОУ РО «БТИ»  
О.Е. Крашнёва

10м

407

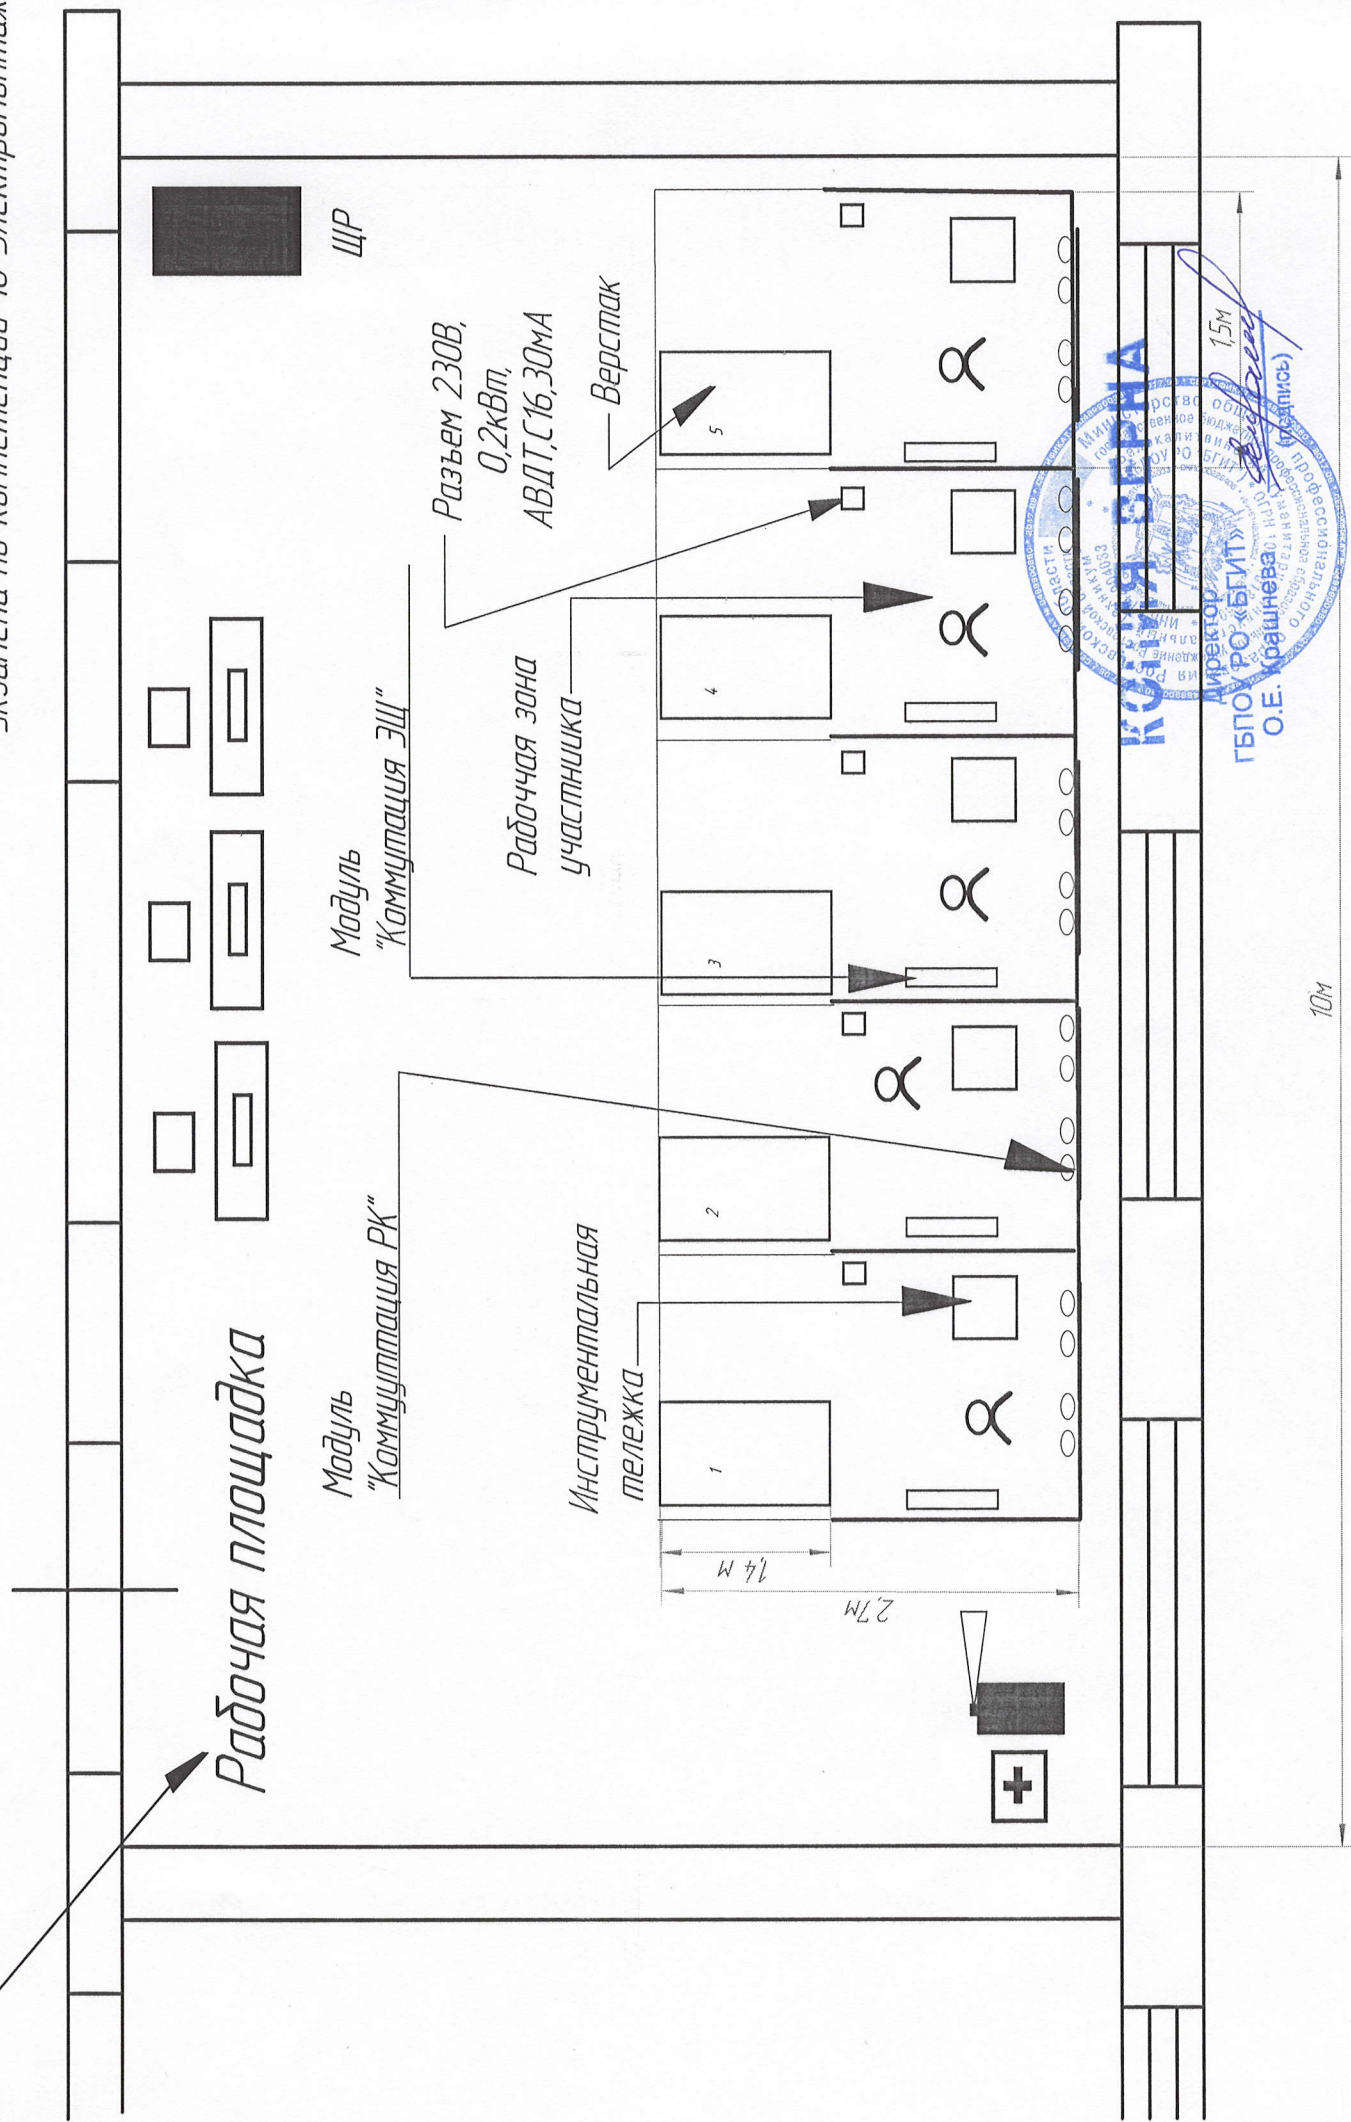

10м

15м

Директор ГБОУ «БГИТ»  
О.Е. Крашенина